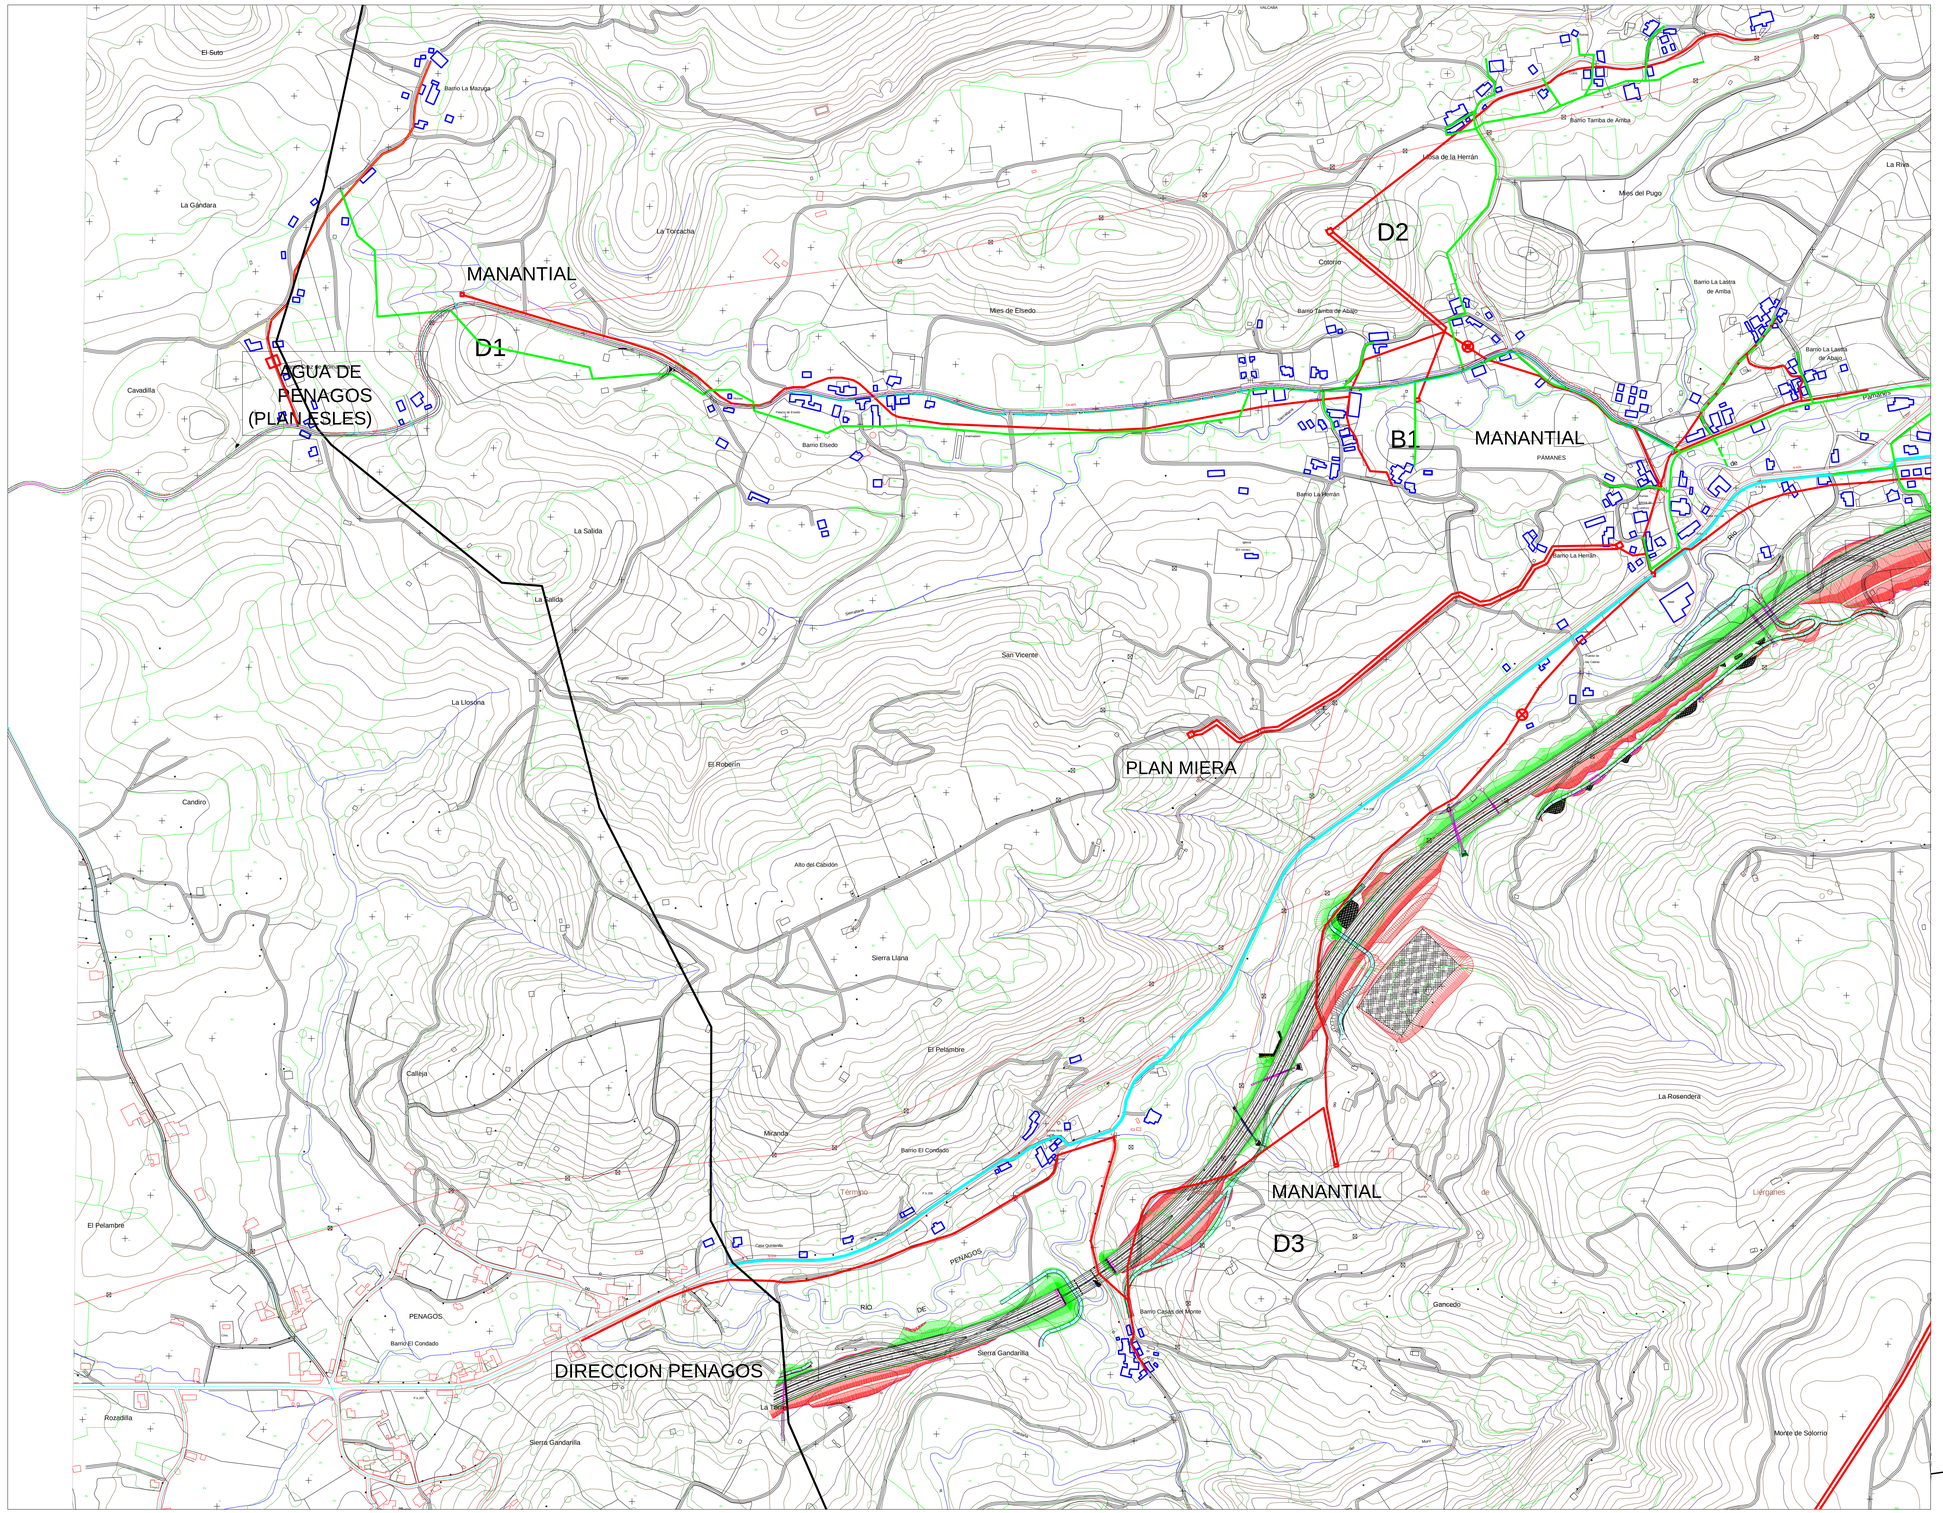

- Red de saneamiento
- Red de agua
- Plan Miera

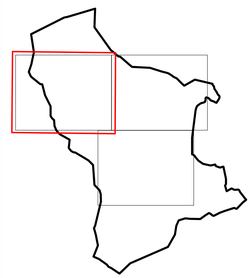

APROBACIÓN INICIAL

ABRIL 2013

PLANOS de INFORMACIÓN
ABASTECIMIENTO y
SANEAMIENTO

escala 1:5000

I.4.1

plano nº

EDUARDO ARIAS CARRANO
arquitecto

ANGELINA MONTALBÁN
arquitecta

DANIEL LAGO ARROYO
arquitecto

TRES ESTUDIO
ARQUITECTOS
pl. de Velarde 1, 3ºC, 39003 SANTANDER
tfno.: 942.311.232 fax: 942.311.277
e-mail: tresestudio@tresestudio.com

LIERGANES

CANTABRIA

PLAN GENERAL de ORDENACIÓN URBANA