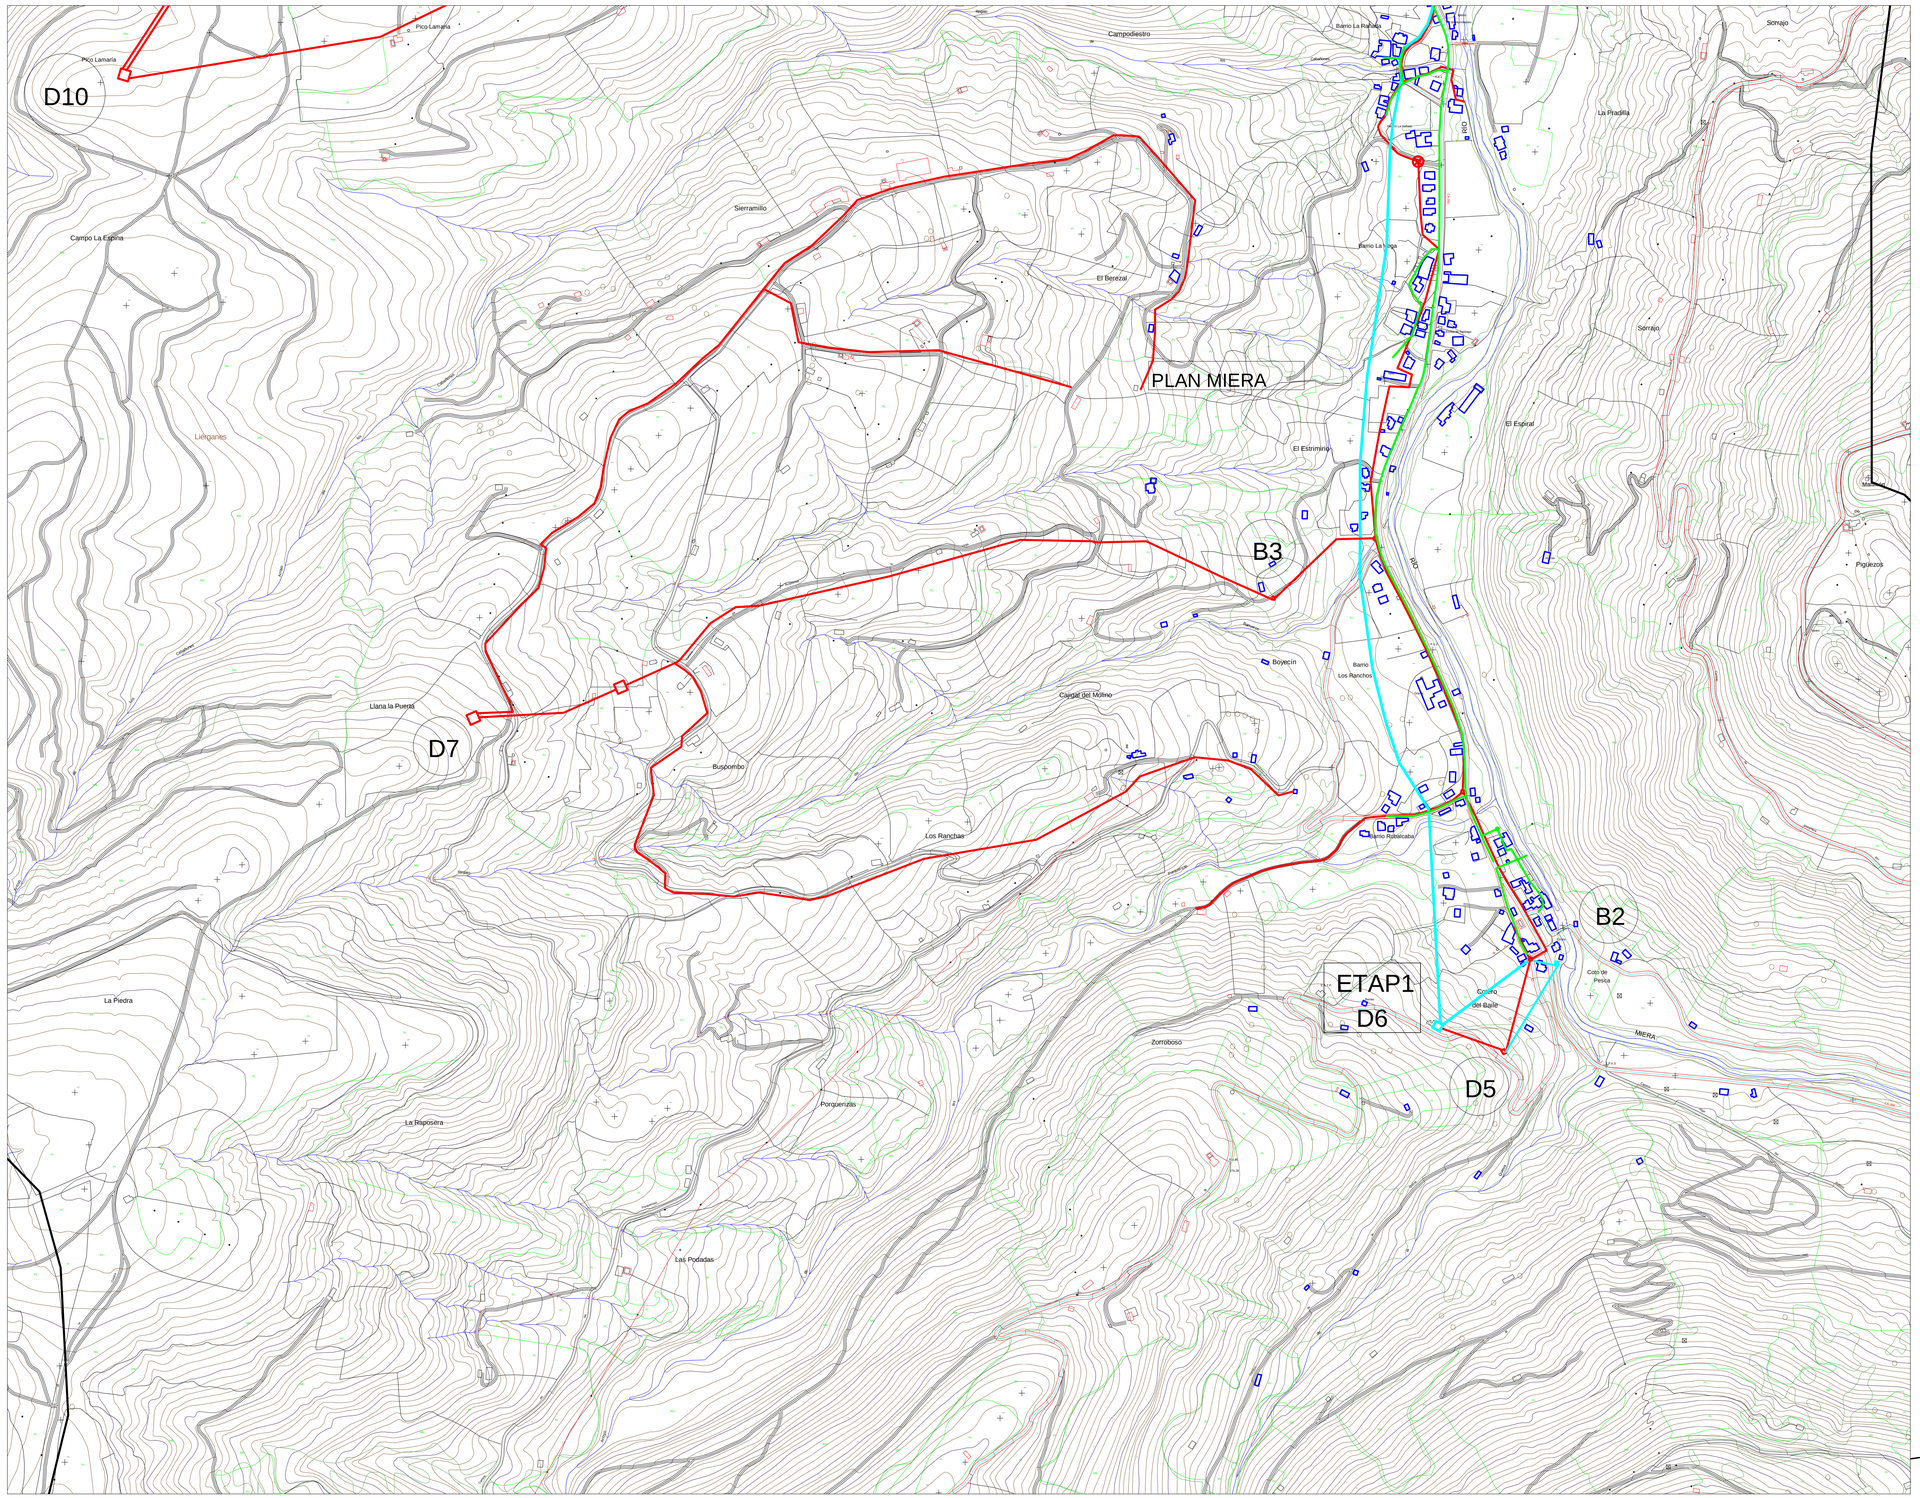

Red de saneamiento

Red de agua

Plan Miera

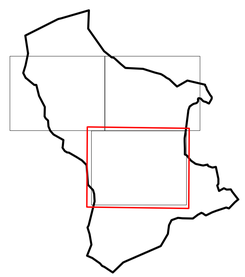

PLAN GENERAL de ORDENACIÓN URBANA

LIERGANES

CANTABRIA

APROBACIÓN INICIAL

ABRIL 2013

PLANOS de INFORMACIÓN
ABASTECIMIENTO y
SANEAMIENTO

escala 1:5000

I.4.3

plano nº

EDUARDO ARAIZ ARRATIBEL
arquitecto

ANGELINA MONTALBÁN
arquitecta

DANIEL LÁNIZ ARRATIBEL
arquitecto

TRES ESTUDIO
ARQUITECTOS
pl. de cotolino 1, PTO. SANTANDER
fnos.: 942.311.202 fax: 942.311.277
e-mail: tresestudio@tresestudio.com